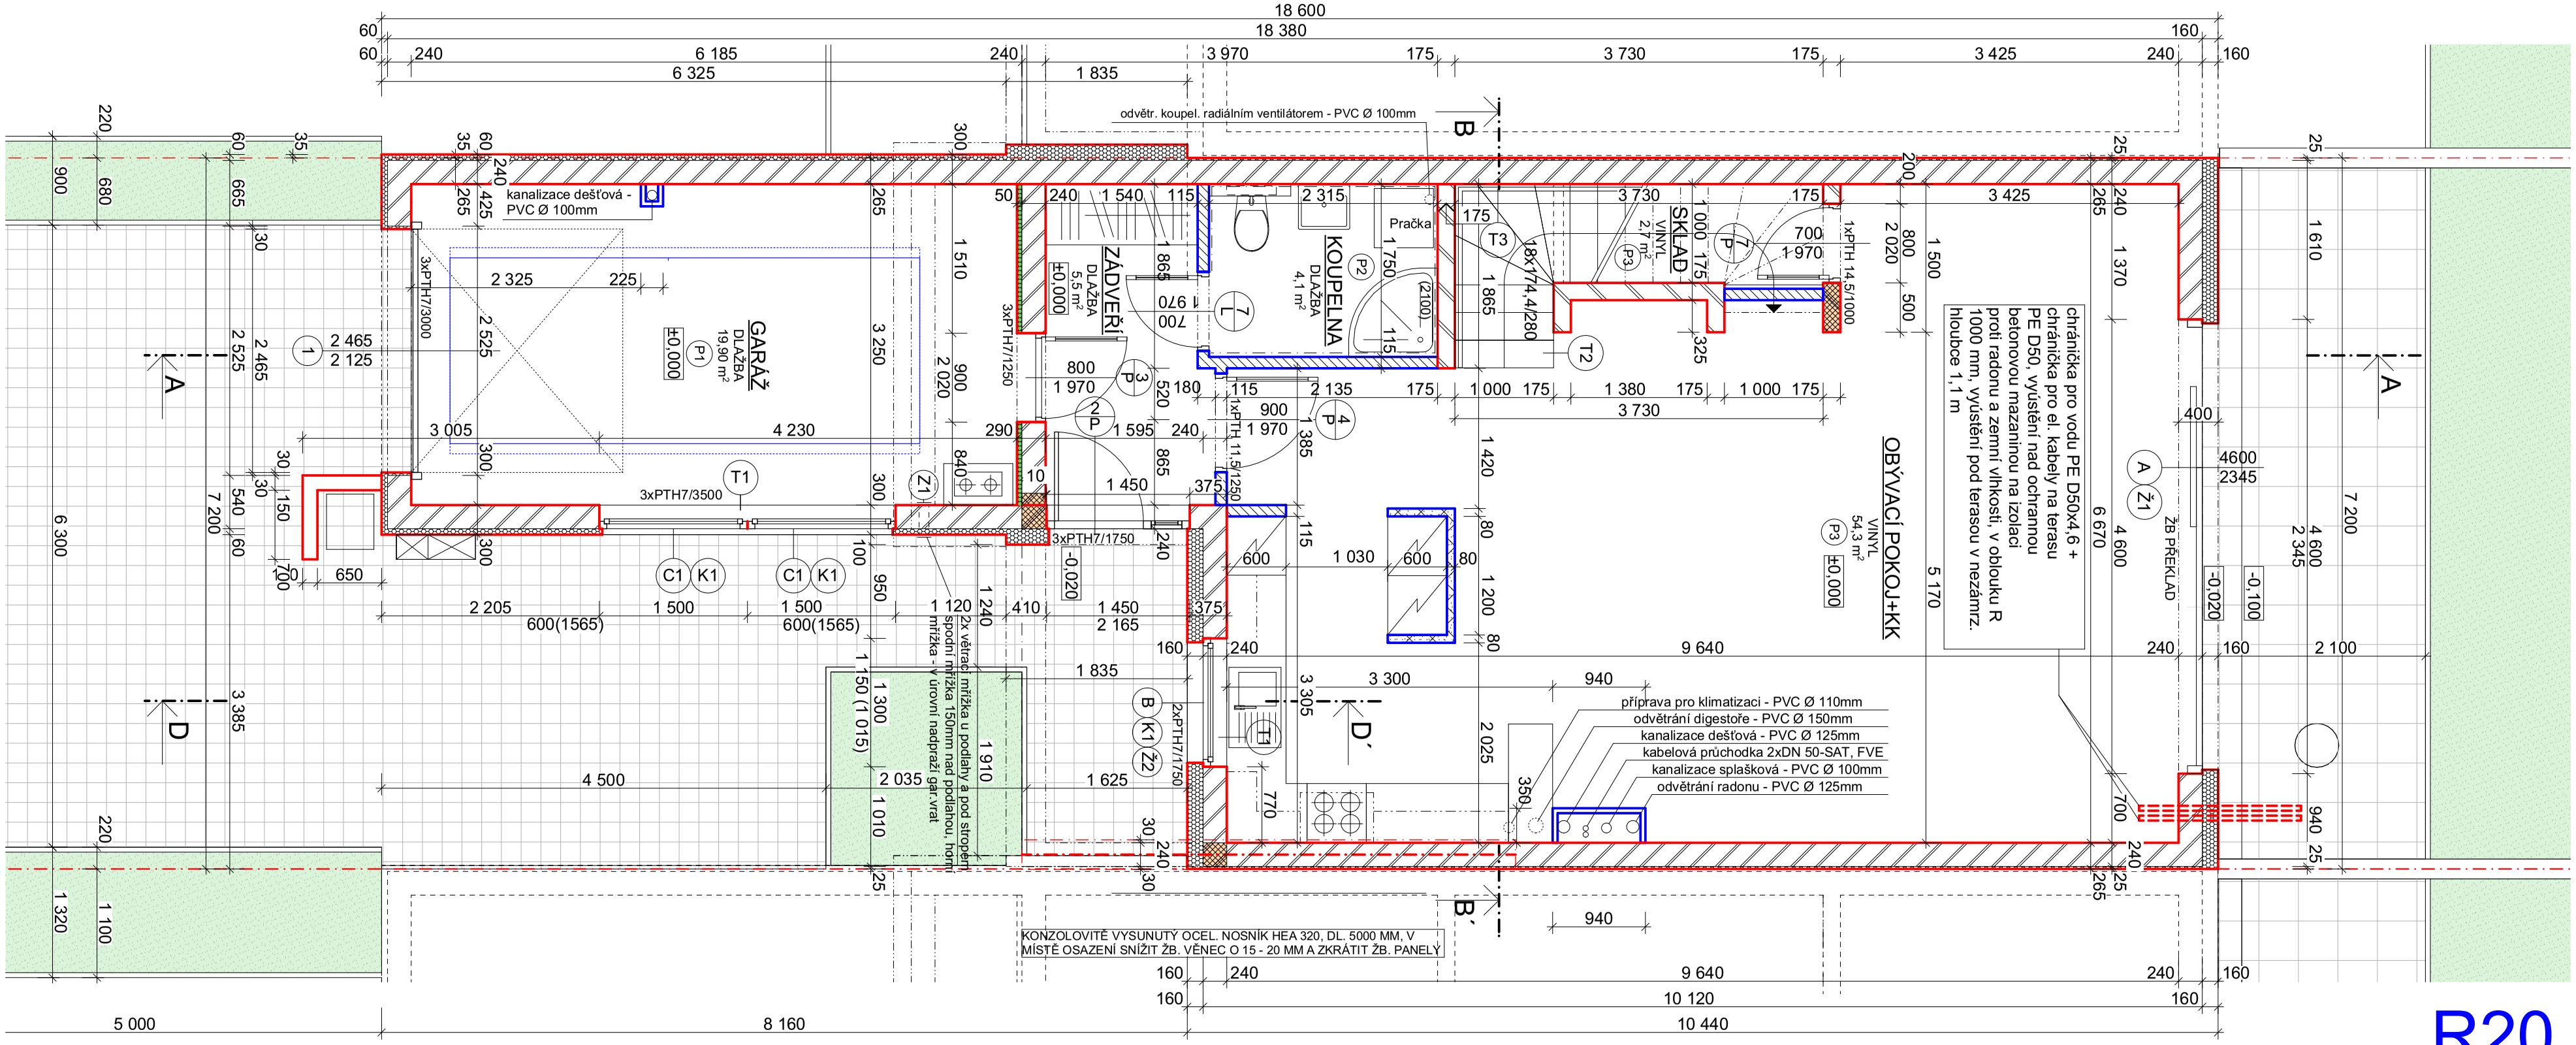

LEGENDA :

OBVODOVÝ SENDVIČOVÝ PLÁŠŤ KONTAKTNÍ TL. 400 MM , FASÁDNÍ STĚRKA, TEPELNÁ IZOLACE - FASÁDNÍ POLYSTYREN EPS 70 F -160mm, ZEĎ Z CIHELNÝCH BROUŠENÝCH BLOKŮ KMB PROFIBLOK 240 BRUS 372x240x249 MM - P15 NA SYSTÉMOVÉ LEPIDLO, OMÍTKA VNITŘNÍ VÁPENNÁ

OBVODOVÝ SENDVIČOVÝ PLÁŠŤ KONTAKTNÍ TL. 300 MM , FASÁDNÍ STĚRKA, TEPELNÁ IZOLACE - FASÁDNÍ POLYSTYREN EPS 70 F -60MM, ZEĎ Z CIHELNÝCH BROUŠENÝCH BLOKŮ KMB PROFIBLOK 240 BRUS 372x240x249 MM - P15 NA SYSTÉMOVÉ LEPIDLO, OMÍTKA VNITŘNÍ VÁPENNÁ

OBVODOVÝ SENDVIČOVÝ PLÁŠŤ KONTAKTNÍ TL. 390 MM - 1.NP - SOKL - DEKORATIVNÍ FASÁDNÍ OMÍTKA, TEPELNÁ IZOLACE - STYRO PERIMETR BÍLÝ 200 - 140mm, 2xGLASTEK 40 SPECIAL MINERAL, ZEĎ Z CIHELNÝCH BROUŠENÝCH BLOKŮ KMB PROFIBLOK 240 BRUS 372x240x249 MM - P15 NA SYSTÉMOVÉ LEPIDLO, OMÍTKA VNITŘNÍ VÁPENNÁ

OBVODOVÝ SENDVIČOVÝ PLÁŠŤ KONTAKTNÍ TL. 410 MM - 1.NP - POD ÚROVNÍ TERÉNU - NOPOVÁ FOLIE 20mm, TEPELNÁ IZOLACE - STYRO PERIMETR BÍLÝ 200 - 140mm, 2xGLASTEK 40 SPECIAL MINERAL, ZEĎ Z CIHELNÝCH BROUŠENÝCH BLOKŮ KMB PROFIBLOK 240 BRUS 372x240x249 MM - P15 NA SYSTÉMOVÉ LEPIDLO, OMÍTKA VNITŘNÍ VÁPENNÁ

OBVODOVÝ SENDVIČOVÝ PLÁŠŤ KONTAKTNÍ TL. 400 MM , FASÁDNÍ STĚRKA, TEPELNÁ IZOLACE - FASÁDNÍ POLYSTYREN EPS 70 F -50mm, ZEĎ Z CIHELNÝCH BROUŠENÝCH BLOKŮ KMB PROFIBLOK 240 BRUS 372x240x249 MM - P15 NA SYSTÉMOVÉ LEPIDLO, OMÍTKA VNITŘNÍ VÁPENNÁ

OBVODOVÝ SENDVIČOVÝ PLÁŠŤ KONTAKTNÍ TL. 300 MM , FASÁDNÍ STĚRKA, TEPELNÁ IZOLACE - FASÁDNÍ POLYSTYREN EPS 70 F TL. 60 MM, ZEĎ Z CIHELNÝCH BROUŠENÝCH BLOKŮ KMB PROFIBLOK 240 BRUS 372x240x249 MM - P15 NA SYSTÉMOVÉ LEPIDLO, OMÍTKA VNITŘNÍ VÁPENNÁ

ZEĎ Z CIHELNÝCH BROUŠENÝCH BLOKŮ KMB PROFIBLOK 240 BRUS 372x240x249 MM - P15 NA SYSTÉMOVÉ LEPIDLO - SOUČÁST DĚLÍCÍ DVOJITÉ SENVIČOVÉ STĚNY S IZOLAČNÍ VRSTVOU Z AKUSTICKÝCH KAMENNÝCH DESEK ISOVER AKU TL.50MM, OBOUSTRANNĚ OMÍTKA VÁPENNÁ

POZNÁMKA: NAVRŽENÉ MATERIÁLY LZE NAHRADIT JINÝMI SE SROVNATELNÝMI TECHNICKÝMI VLASTNOSTMI, ZMĚNU MUSÍ ODSOUHLASIT PROJEKTANT

VNITŘNÍ SENDVIČOVÝ PLÁŠŤ KONTAKTNÍ TL. 290 MM , STĚRKOVÁ OMÍTKA, TEPELNÁ IZOLACE - FASÁDNÍ POLYSTYREN EPS 70 F -50mm, ZEĎ Z CIHELNÝCH BROUŠENÝCH BLOKŮ KMB PROFIBLOK 240 BRUS 372x240x249 MM - P15 NA SYSTÉMOVÉ LEPIDLO, NA ZDIVU OMÍTKA VNITŘNÍ VÁPENNÁ, ZATEPLENÍ NENÍ SOUČÁSTÍ DODÁVKY STAVBY

ZEĎ Z CIHELNÝCH BROUŠENÝCH BLOKŮ KMB PROFIBLOK 175 BRUS 372x175x249 MM - P15 NA SYSTÉMOVÉ LEPIDLO, OMÍTKA VNITŘNÍ VÁPENNÁ

PŘÍČKA Z CIHELNÝCH TVÁRNIC POROTHERM 11,5 P+D 497X115X238mm P8 NA TL. 115MM NA MALTU POROTHERM - NENÍ SOUČÁSTÍ DODÁVKY STAVBY

PŘÍČKA Z CIHELNÝCH TVÁRNIC POROTHERM 8 P+D 497X80X238mm P8 NA TL. 80MM NA MALTU POROTHERM - NENÍ SOUČÁSTÍ DODÁVKY STAVBY

INSTALAČNÍ PŘIZDÍVKA - YTONG 50MM - NENÍ SOUČÁSTÍ DODÁVKY STAVBY

VYZTUŽENÍ ZDIVA PROLITÍM CEMENTOVOU MALTOU

R20 0,000=449,100

DOKUMENTACE PRO STAVEBNÍ POVOLENÍ (DSP)

Dokumentace je výsledkem duševní tvůrčí činnosti, která je chráněna ve smyslu zákona č. 121/2000 Sb. v platném znění (autorský zákon). Její použití, využití a jakékoliv úpravy jsou vázány písemným souhlasem autora díla na základě licenčních smluv.

DISprojekt s.r.o. Havlíčkovo nábřeží 37, 674 01 Třebíč
IČO 60715227 DIČ CZ60715227 mobil 603 522 531
e-mail : disprojekt@volny.cz www.disprojekt.cz

VED. PROJEKTANT	Ing.arch. Milan Grygar	STUPEŇ	DSP
ZODP. PROJEKTANT	Ing.arch. Jaroslav Hobza	DATUM	12/2024
KRESLIL	Helena Fischerová	Č. ZAK.	11/2021
INVESTOR	TTS energo s.r.o., Průmyslová 163, 674 01 Třebíč	MĚŘÍTKO	1:50

AKCE: **ŘADOVÉ RD NA KOPCÍCH - III ETAPA, TŘEBÍČ**
SOUBOR STAVEB SS2 ŘADOVÉ RODINNÉ DOMY R19 - R29

ČÁST: **D.1.1. ARCHITEKTONICKÉ A STAVEBNĚ TECHNICKÉ ŘEŠENÍ STAVBY**

VÝKRES: **PŮDORYS 1.NP- R20 - ZMĚNA** Č. VÝKRESU **D.1.1.2.2.**